

NEPOSTOJEĆA ZGRADA  
NOVA PARCELA  
47,00 x 107,00 m



# PLAN PARCELACIJE, 1:1000 POSLOVNA ZONA I "Zona obrta, malog i srednjeg poduzetništva Općine Darda" u Dardi


IZVOD IZ PROSTORNOG PLANA OPĆINE DARDA

NAMJENA : GOSPODARSKA  
PROIZVODNA (INDUSTRIJSKA, ZANATSKA I SL.)  
POSLOVNA (USLUŽNA, TRGOVAČKA I KOMUNALNO-SERVISNA)  
UGOSTITELJSKO - TURISTIČKA (UGOSTITELJSKA)  
BROJ NADZEMNIH ETAŽA : max. 3 ( TRI ) ETAŽE I PODRUM - Po + Pr + 2  
max. visina građevine 13,50 m  
NAJVEĆI KOEFICIJENT IZGRADENOSTI ( kig ) : 0,6

## LEGENDA

	OBUHVAĆEN PROSTORNOG PLANA
	NOVE PARCELE
	RAZVOJ TILOCRTA GRAĐEVINE
	NAJVEĆI KOEFICIJENT IZGRADENOSTI ( kig ) - 0,6
	NOVA CESTA, PARKING IŠTA
	GRAĐEVNI PRAVAC
	NOVA TRAFOSTANICA
	ZELENILO
	VODOMER
	KANALIZACIJA

OSNOVNA PARCELA 25,00 x 50,00 m 23,70 x 50,00 m
1250,00 m <sup>2</sup> -br. 1-7,24-30,36-39
1185,00 m <sup>2</sup> - br. 8-23
1363,00 m <sup>2</sup> - br. 31
1160,00 m <sup>2</sup> - br. 32
1034,00 m <sup>2</sup> - br. 33
1107,00 m <sup>2</sup> - br. 34
1180,00 m <sup>2</sup> - br. 35

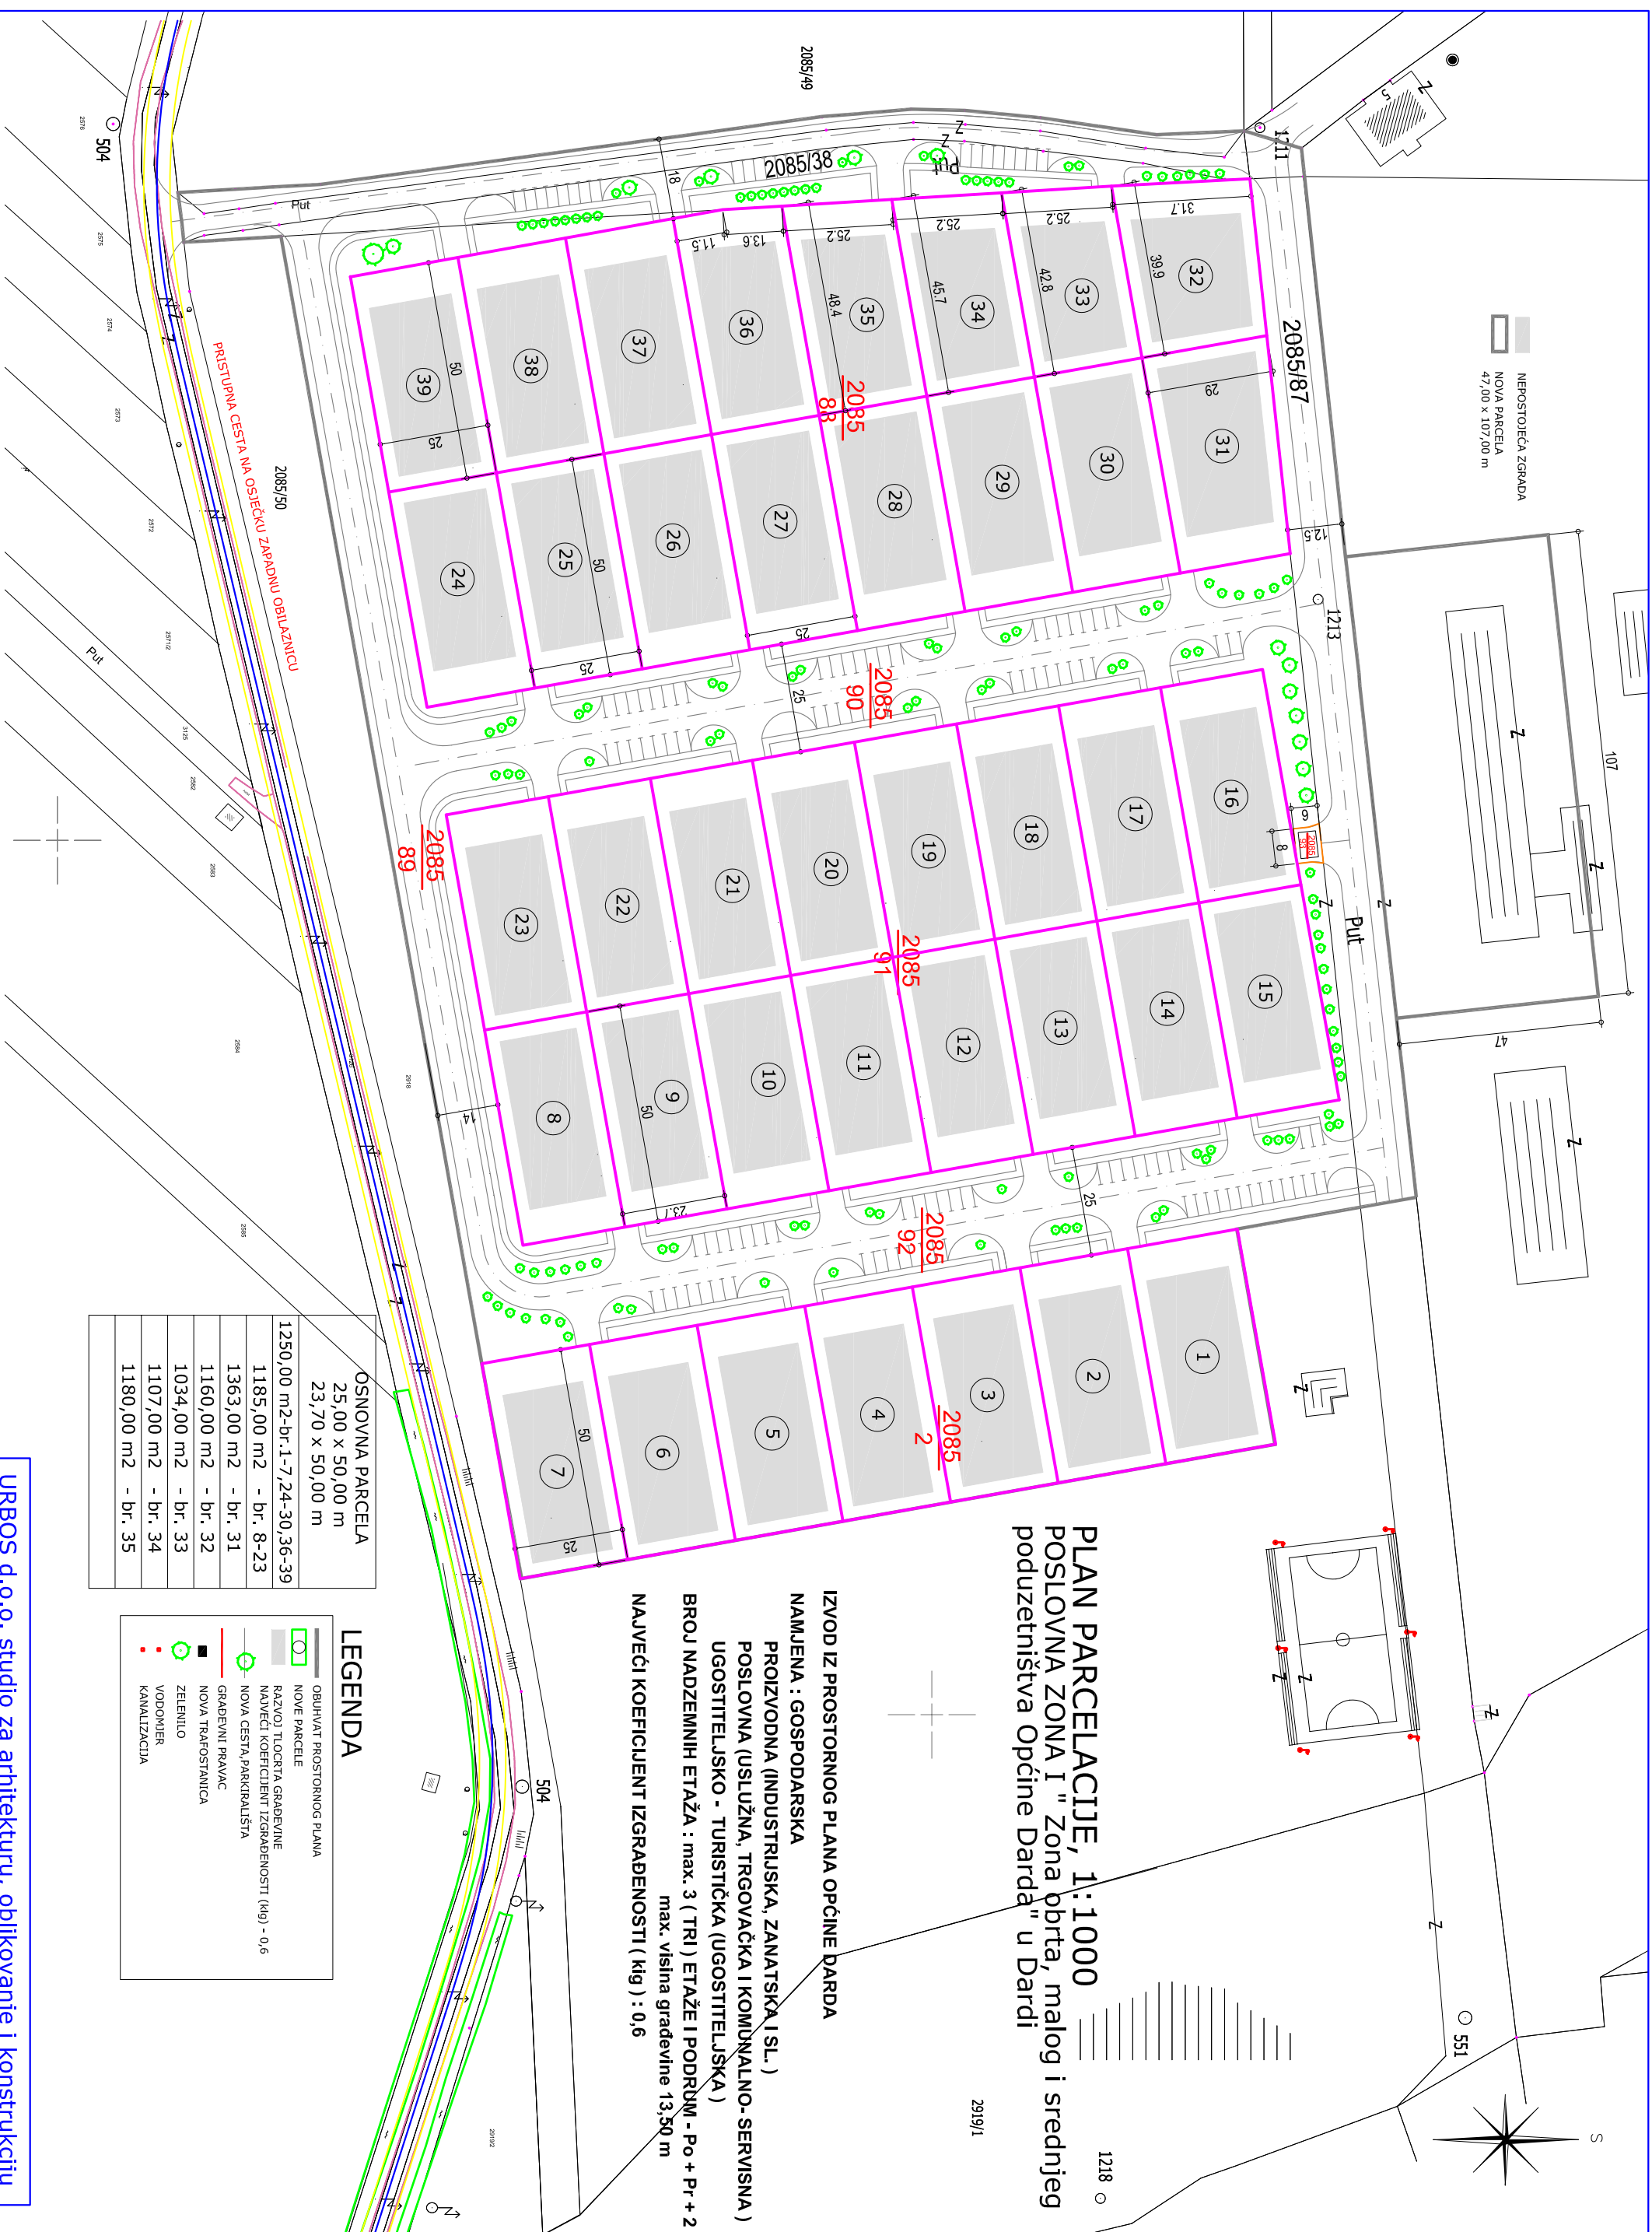

URBOS d.o.o. studio za arhitekturu, oblikovanje i konstrukciju  
31000 Osijek, Fruškogorska 28b, tel. 031 300 686